
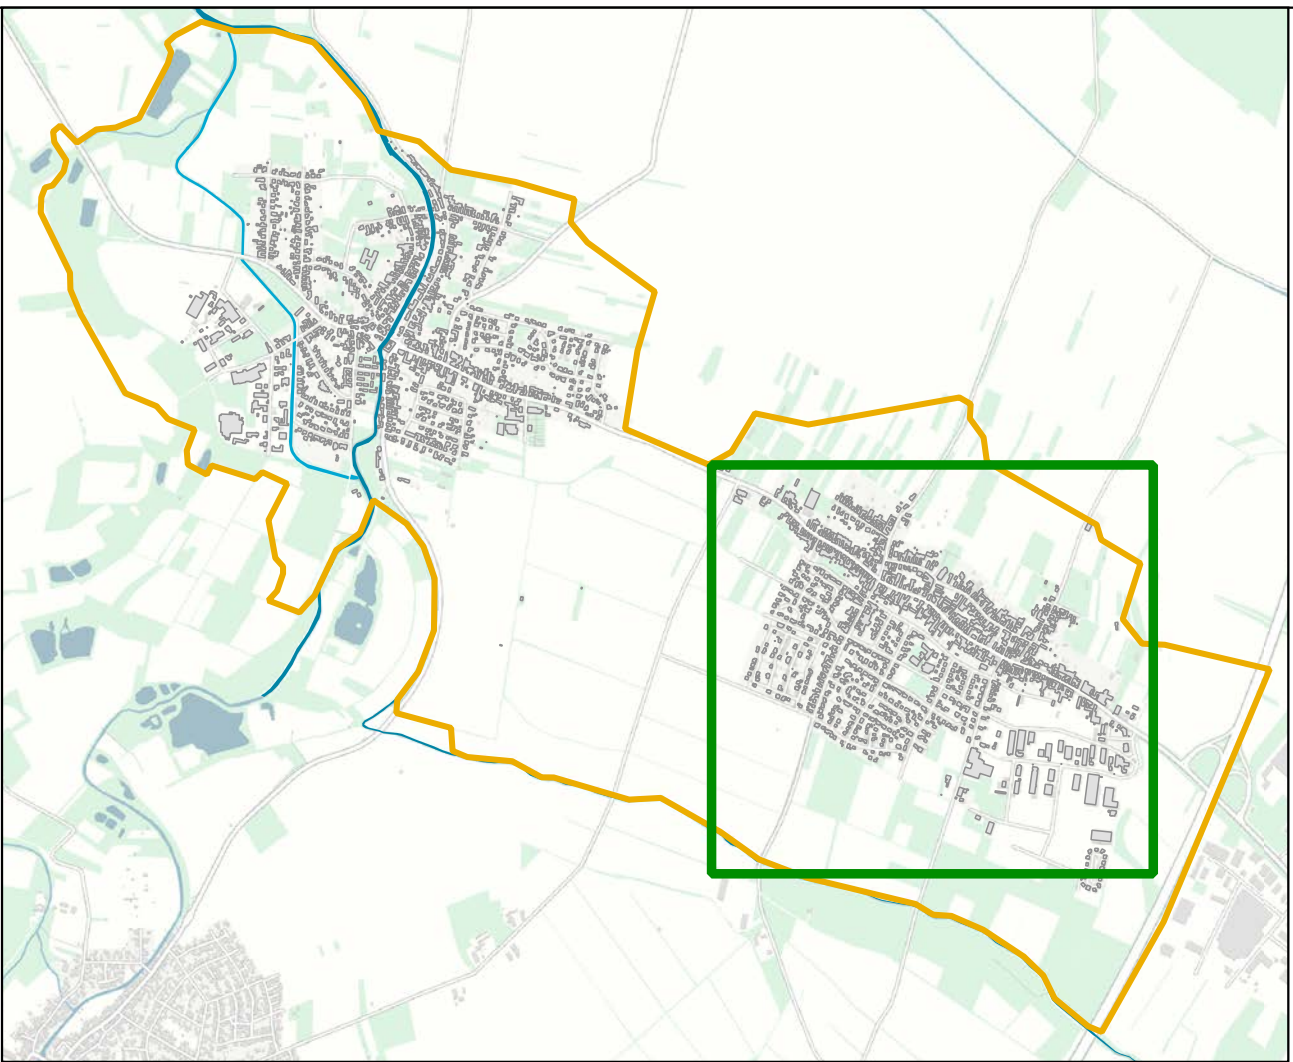


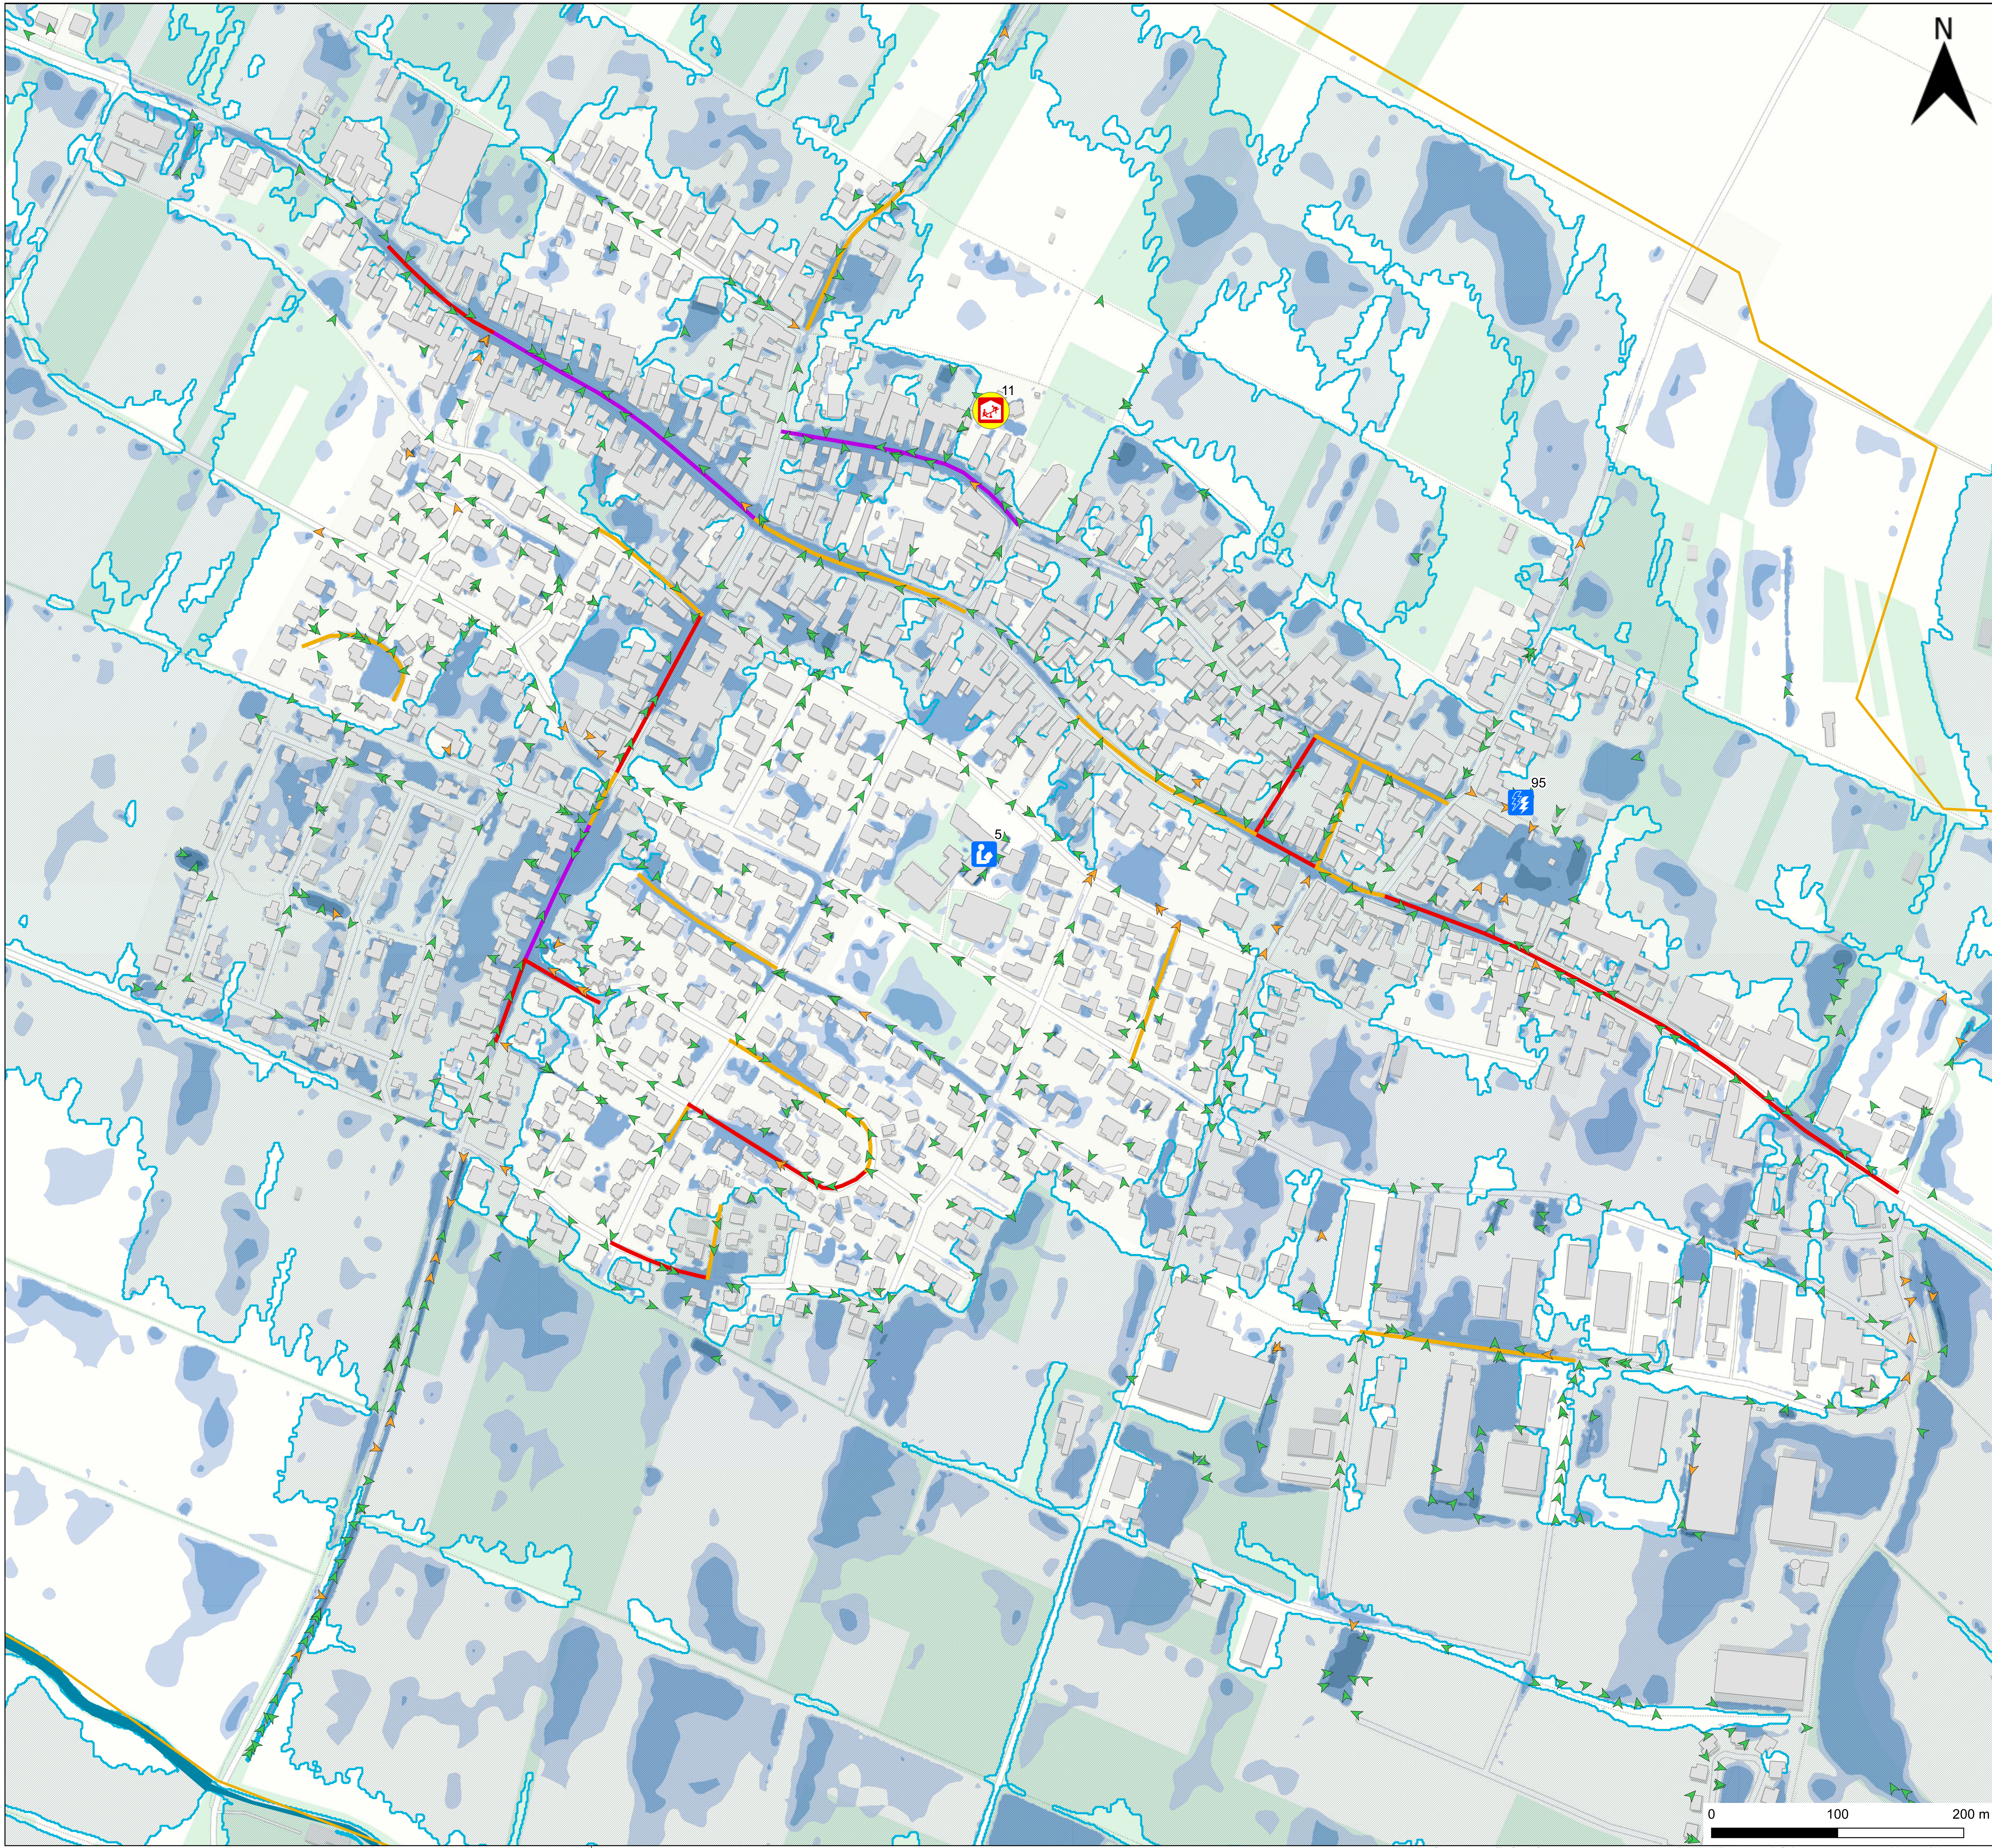

Legende

Modellgrenze
Gebäude (2D-Modell)

**Maximale Überflutungstiefen
Außergewöhnliches Szenario
(verschlämmt)**

0,05 - 0,10 m
0,10 - 0,50 m
0,50 - 1,00 m
> 1,00 m

**Maximale Fließgeschwindigkeiten
Außergewöhnliches Szenario
(verschlämmt)**

0,2 - 0,5 m/s
0,5 - 2,0 m/s
> 2,0 m/s

HWGK-Gewässer
Überflutungsausdehnung
HQ Extrem

**Risikoobjekte mit einem hohen
oder sehr hohen Risiko bei
Starkregen oder Hochwasser**

Kindergarten
Schule
Umformer

Potenziell isolierte Risikoobjekte

Ja

**Überflutete Straßen
Maximale Überflutungstiefen bei einem
außergewöhnlichen Szenario
(verschlämmt)**

20-30 cm
Bis zu 30 - 40 cm
Bis zu 40 - 60 cm

Weber-Ingenieure GmbH
Colombistraße 17
T: +49 761 68009-0
79098 Freiburg i. Br.
freiburg@weber-ing.de
www.weber-ing.de

**WEBER
Ingenieure**

**Gemeinde
Kappel-Grafenhausen
Rathausstraße 2
77966 Kappel-Grafenhausen**

 **Gemeinde
Kappel-Grafenhausen**

Auftraggeber:

Maßnahme:

**Kommunales Starkregenrisikomanagement
Kappel-Grafenhausen**

**Risikokarte: Kritische Objekte und gefährdete
Verkehrsinfrastruktur mit einem hohen Risiko
Außergewöhnliches Ereignis (verschlämmt)
Detail Grafenhausen**

Planbezeichnung:

Lageplan M.	1:2.500	Lagebezugs- system:	ETRS89 / UTM zone 32N EPSG:25832	Höhenbezugs- system:	DHHN 2016
Bearbeiter:	pme	Blattgröße:	DINA 1	Plan-Nr.:	8317152_RISIKO_002_Grafenhausen

Datum:	Dezember 2024	Unterschrift:	Volker Rothmund Projektleiter		
--------	---------------	---------------	----------------------------------	--	--